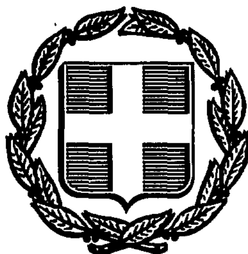


ΕΦΗΜΕΡΙΣ ΤΗΣ ΚΥΒΕΡΝΗΣΕΩΣ
ΤΗΣ ΕΛΛΗΝΙΚΗΣ ΔΗΜΟΚΡΑΤΙΑΣ

ΑΘΗΝΑ 25 ΑΠΡΙΛΙΟΥ 1989	ΤΕΥΧΟΣ ΤΕΤΑΡΤΟ	ΑΡΙΘΜΟΣ ΦΥΛΛΟΥ 240

ΠΕΡΙΕΧΟΜΕΝΑ

ΑΠΑΛΛΟΤΡΙΩΣΕΙΣ

ΑΠΟΦΑΣΕΙΣ

ΑΝΑΚΟΙΝΩΣΕΙΣ

ΠΟΛΕΟΔΟΜΙΑ

ΑΠΟΦΑΣΕΙΣ

ΑΝΑΚΟΙΝΩΣΕΙΣ

ΑΠΑΛΛΟΤΡΙΩΣΕΙΣ

ΑΠΟΦΑΣΕΙΣ

Αριθ. Δ12/30768/Φβ1 (1)

Βελτίωση του τμήματος από Χ.Θ. 13+980 έως Χ.Θ. 14+390 (ισόπεδος κόμβος Προσωτσάνης - Πετρούσας) της Ε.Ο. Δράμας - Κ. Νευροκοπίου.

Ο ΥΠΟΥΡΓΟΣ ΠΕΡΙΒΑΛΛΟΝΤΟΣ, ΧΩΡΟΤΑΞΙΑΣ ΚΑΙ ΔΗΜΟΣΙΩΝ ΕΡΓΩΝ

Έχοντας υπόψη:

1. Τις διατάξεις του Ν. 653/77 «περί υποχρεώσεως των παροδίων ιδιοκτητών για την διάνοιξη οδών κ.λ.π.» όπως τροποποιήθηκε και συμπληρώθηκε με τους Ν. 960/79 (άρθρο 9, παρ. 4), Ν. 947/79 (άρθρο 62, παρ. 9 και 10), Ν. 1349/83 (άρθρο 14) και Ν. 1418/84 (άρθρο 25) σε συνδυασμό με την Α1/0/2/7/12.3.85 απόφαση υπουργού ΠΕ.ΧΩ.Δ.Ε.

2. Τις διατάξεις του Π. Δ/τος 929/79 «περί εκτελέσεως του άρθρου 1 του Ν. 653/77».

3. Τις διατάξεις του Π.Δ. 69/88 «περί οργανισμού της Γεν. Γραμματείας Δημ. Έργων».

4. Την 4609/88/27.2.89 απόφαση της Δ/νσης Συγχ. Έργων της τ. 14ης ΠΥΔΕ με την οποία εγκρίθηκε το κτηματολόγιο ισόπεδου κόμβου Προσωτσάνης - Πετρούσας στην Χ.Θ. 14+390 της Ε.Ο. Δράμας - Κ. Νευροκοπίου, αποφασίζουμε:

Την εφαρμογή του άρθρου 1 του Ν. 653/77 στην απαλ/ση της απαιτούμενης εδαφικής ζώνης για την βελτίωση του τμήματος από Χ.Θ. 13+980 μέχρι 14+390, (ισόπεδος κόμβος Προσωτσάνης - Πετρούσας), της Εθνικής οδού Δράμας - Κ. Νευροκόπι.

Η παρούσα απόφαση να δημοσιευθεί στην Εφημερίδα της Κυβερνήσεως.

Αθήνα, 18 Απριλίου 1989

Ο ΥΠΟΥΡΓΟΣ

Μ. ΠΑΠΑΣΤΕΦΑΝΑΚΗΣ

Αριθ. Πρωτ. 15 (2)

Καθορισμός των ορίων του αιγιαλού και δημιουργία ζώνης παραλίας στη θέση Τριόπετρα Κοινότητος Ακουμιών Αγ. Βασιλείου προ ιδιοκτησίας Δημ. Καρτούλη.

Η ΝΟΜΑΡΧΗΣ ΡΕΘΥΜΝΗΣ

Έχοντας υπόψη:

1. Τις διατάξεις των άρθρων 1 μέχρι και 7 του ΑΝ 2344/1940 «περί αιγιαλού και παραλίας», όπως τροποποιήθηκαν και συμπληρώθηκαν με τις διατάξεις:

α) του άρθρου 13 του Ν. 1078/1980 και β) του άρθρου 23 του Ν. 1337/1983.

2. Τις διατάξεις της παραγράφου 9 του άρθρου 1 του κεφαλαίου Β' της Ο.208/181/26.4.1982 (ΦΕΚ 214/26.4.1982 τεύχος Β) κοινής απόφασης των Υπουργών Προεδρίας Κυβερνήσεως και Οικονομικών «Αναμόρφωση Συλλογικών Οργάνων Γνωμοδοτικής και Αποφασιστικής αρμοδιότητας του Υπουργείου Οικονομικών».

3. Την από 23.2.89 έκθεση της «Επιτροπής καθορισμού των ορίων του αιγιαλού και παραλίας και θέσεων αμμοληψίας», που καθόρισε τα όρια του αιγιαλού και της παραλίας στην περιοχή Τριόπετρα Κοινότητας Ακουμίων και το από τον Αύγουστο του 1988 με κλίμακα 1:500 τοπογραφικό διάγραμμα του Σταύρου Πολυχρονάκη μηχανικού, που θεωρήθηκε την 14.9.1988 από τη Διεύθυνση Τεχνικών Υπηρεσιών της Νομαρχίας Ρεθύμνης και συνοδεύει την έκθεση της προαναφερόμενης Επιτροπής.

4. Τη σύμφωνη γνώμη του Γενικού Επιτελείου Ναυτικού, που διατυπώθηκε στο 5445/33/89/10.2.89 έγγραφό του.

5. Τις διατάξεις του άρθρου 1 της παραγράφου 1 του Ν. 3200/1955 (ΦΕΚ 97/Α/1955) «περί διοικητικής αποκεντρώσεως» σε συνδυασμό με τις διατάξεις του από 28.6.1955 Β. Δ/τος «περί εξαιρέσεως από της κατά το άρθρο 1 παράγραφος 1 του Ν. 3200/1955 αρμοδιότητος των Νομαρχών, αντικειμένων τινών αρμοδιότητος του Υπουργού Οικονομικών» του Β.Δ. 704/1970 και του άρθρου 1 παράγραφος 5 του Π.Δ. 71/25.2.1984, σχετικά με τη μεταβίβαση αρμοδιοτήτων του Υπουργού Οικονομικών στους Νομάρχες και στις περιφερειακές Αρχές διανομαρχιακού επιπέδου, αποφασίζουμε:

1. Επικυρώνουμε την από 23.2.1989 Έκθεση της Επιτροπής καθορισμού των ορίων του αιγιαλού και παραλίας και θέσεων αμμοληψίας, καθώς και το από Αύγουστο του 1989 τοπογραφικό διάγραμμα, που την συνοδεύει, το οποίο συντάχθηκε από τον Σταύρο Πολυχρονάκη μηχανικό, με κλίμακα 1:500 και θεωρήθηκε την 14.9.1988 από τη Διεύθυνση Τεχνικών Υπηρεσιών της Νομαρχίας Ρεθύμνης επί του οποίου η πιο πάνω Επιτροπή, με κόκκινη γραμμή καθόρισε τα όρια του αιγιαλού, στη θέση Τριόπετρα Κοινότητας Ακουμίων Αγ. Βασιλείου προ ιδιοκτησίας Δημ. Καρτάλη και με κίτρινη γραμμή τα όρια της παραλίας στην ίδια θέση και με κυανή γραμμή τα όρια του παλαιού αιγιαλού.

2. Η παρούσα απόφαση μαζί με την έκθεση και το διάγραμμα, που προαναφέραμε, να δημοσιευτούν στην Εφημερίδα της Κυβερνήσεως.

Ρέθυμνο, 7 Απριλίου 1989

Η Νομάρχης

Β. ΜΟΣΙΑΛΟΥ

ΕΚΘΕΣΗ ΕΠΙΤΡΟΠΗΣ ΚΑΘΟΡΙΣΜΟΥ
ΤΩΝ ΟΡΙΩΝ ΤΟΥ ΑΙΓΙΑΛΟΥ
(Άρθρο 74 Π.Δ. 636/77)

Δια τον καθορισμό το πρώτον των ορίων του αιγιαλού στη θέση Τριόπετρα Κοινότητας Ακουμίων Αγ. Βασιλείου Ρεθύμνης προ ιδιοκτησίας Δημ. Κάρταλη

Ρέθυμνο, 23 Φεβρουαρίου 1989 οι υπογεγραμμένοι:

1 Αντώνιος Νικολουδάκης ΕΦορ/κός Δ/ντής Α' Οικονομικός Έφορος Ρεθύμνης ως πρόεδρος.

2. Ευρυπίδης Τζανουδάκης Μηχ/κός με Α' β. Δ/ντής Τεχν. Υπηρεσιών Νομού Ρεθύμνης ως μέλος.

3 Νίκος Κυριακόπουλος Ανθ/ρχος Λ.Σ. Λιμενάρχης Ρεθύμνης ως Μέλος αποτελούντες την επιτροπή καθορισμού των ορίων του αιγιαλού δυνάμει του άρθρου 74 του Π.Δ. 636/77 και της αριθ. 10017/22.12.87 απόφασης Νομάρχου Ρεθύμνης (παρ. 1 άρθρο 63 του Π.Δ. 636/77) συγκληθείσα δια προφορικής εντολής του Προέδρου αυτής μετέβημεν επί τόπου εις την προαναφερομένη περιοχή την 23.2.1989.

Λαβόντες υπόψη:

1. Την από 6/9/88 αίτηση του Δημ. κάρταλη με την οποία ζητείται ο καθορισμός των ορίων του αιγιαλού εις την ανωτέρω περιοχή.

2. Το υπό του Σταυρ. Πολυχρονάκη Πολ. Μηχ/κού συνταχθέν τον Αύγουστο 1986 Τοπογραφικό και υψομετρικό διάγραμμα εις μία πινακίδα εις κλίμακα 1:5.000 ηλεγμένο για την ακρίβεια της αποτυπώσεως την 14.9.88 υπό της Μαρίνας Τσαγκαράκη Μηχ/κού και θεωρηθέν την 14.9.88 υπο της Δ/νσεως Τεχν. Υπηρεσιών Ν. Ρεθύμνης ως το άρθρο 20 του Ν. 719/77 ορίζει.

3. Τις διατάξεις του Α.Ν. 3244/40 ως ούτως ετροποποιήθη.

4. Την εκ της επιτοπίου μεταβάσεως σχηματισθείσαν αντίληψιν περί του πλάτους της βρεχομένης ζώνης της ξηράς.

5. Το αριθμ. Φ 544.5/33/89/10.2.89 έγγραφο του ΓΕΝ αποφασίζει.

1. Καθορίζει επί του ως άνω Τοπογραφικού διαγράμματος:

α) Την οριογραμμή του αιγιαλού δι' ερυθράς συνεχούς πολυγωνικής γραμμής 1,2, ... 6,7 της οποίας οι κορυφές εξασφαλίζονται από σταθερά σημειά.


β) Την οριογραμμή της παραλίας δια συνεχούς κιτρίνης πολυγωνικής γραμμής 1', 2', ... 6', 7' της οποίας οι κορυφές εξασφαλίζονται από σταθερά σημεία.

γ) Την οριογραμμή παλαιού αιγιαλού δια συνεχούς κυανής πολυγωνικής γραμμής 1", 2", ... 6", 7" της οποίας οι κορυφές εξασφαλίζονται από σταθερά σημεία.

Τίθεται ζώνη παραλίας πλάτους 15,00 μ. επειδή δεν εξυπηρετούνται οι σκοποί της παρ. 1 του άρθρου 7 του Α.Ν. 2344/40.

Ρέθυμνο, 23 Φεβρουαρίου 1989

Ο Πρόεδρος
ΑΝΤ. ΝΙΚΟΛΟΥΔΑΚΗΣ
Τα Μέλη
ΕΥΡ. ΤΖΑΝΟΥΔΑΚΗΣ
ΝΙΚ. ΚΥΡΙΑΚΟΠΟΥΛΟΣ

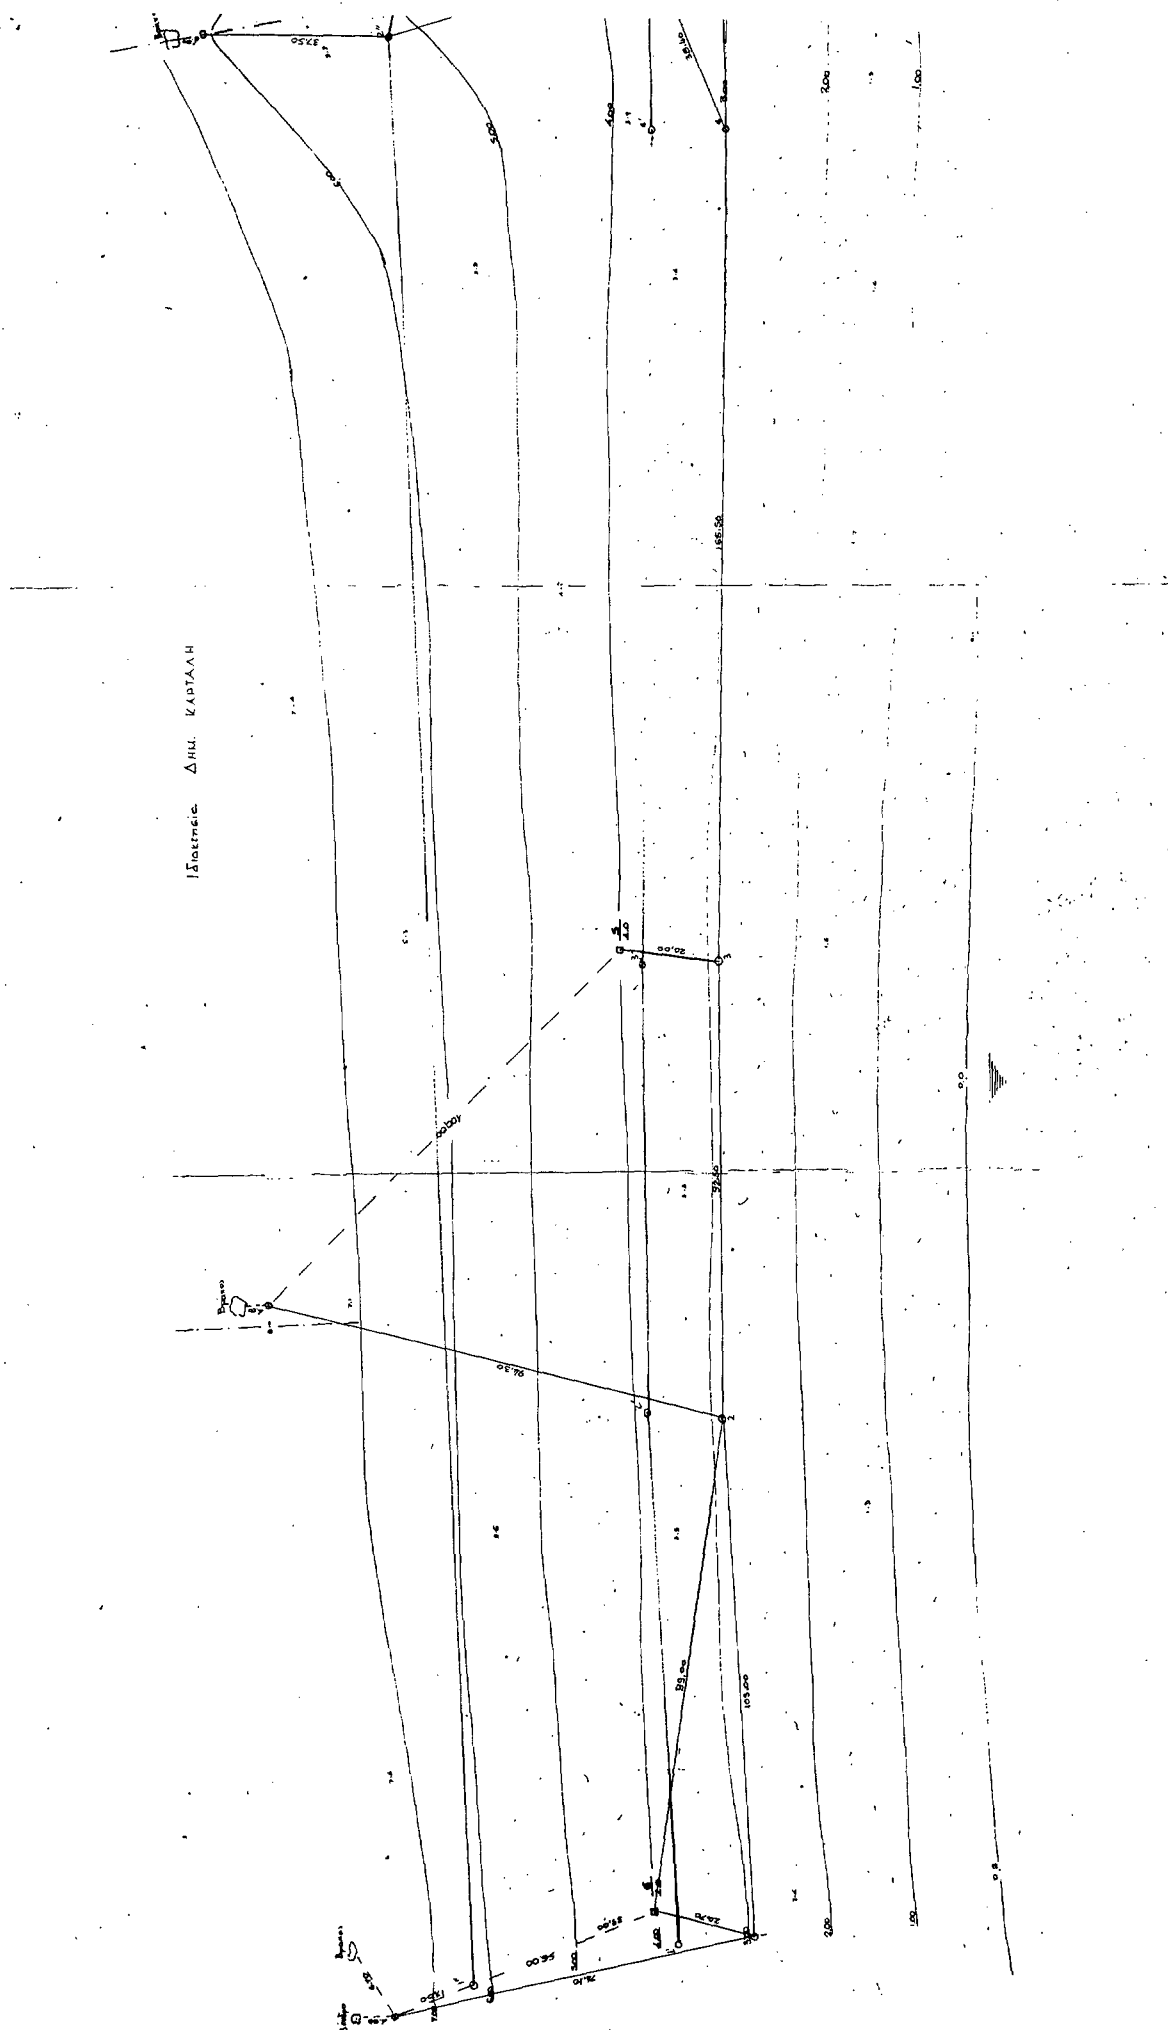

ΤΟΠΟΓΡΑΦΙΚΟ ΔΙΑΓΡΑΜΜΑ
ΚΑΘΟΡΙΣΜΟΥ ΟΡΙΩΝ ΑΙΓΙΑΛΟΥ - ΠΑΡΑΛΙΑΣ

ΠΕΡΙΟΧΗ: ΤΡΙΟΠΕΤΡΑ
ΚΟΙΝΟΤΗΣ: ΑΚΟΥΜΙΑ
ΟΙΚ. ΕΦΟΡΙΑ: ΡΕΘΥΜΝΟΥ
ΝΟΜΑΡΧΙΑ: ΡΕΘΥΜΝΟΥ

ΕΝΔΙΑΦΕΡΟΜΕΝΟΣ: ΔΗΜ. ΚΑΡΤΑΛΗΣ
ΕΠΑΡΧΙΑ: ΑΓ. ΒΑΣΙΛΕΙΟΥ


ΚΛ 1:500
ισοδιαστάσεις 1.00 μ.

ΤΡΙΓΩΝΟΜΕΤΡΙΚΗ ΕΞΑΡΤΗΣΙΣ: Δεν υπάρχουν τριγωνομετρικά.
ΥΨΟΜΕΤΡΙΚΗ ΑΦΕΤΗΡΙΑ: Από παραλία.
ΚΕΝΤΡΟ ΦΥΛΛΟΥ ΧΑΡΤΟΥ: —

ΜΕΘΟΔΟΣ ΑΠΟΤΥΠΩΣΕΙΣ: ΤΑΧΥΜΕΤΡΙΑ
ΧΡΟΝΟΛΟΓΙΑ ΑΠΟΤΥΠΩΣΕΩΣ: ΑΥΓΟΥΣΤΟΣ 88

▣ ΚΟΛΩΝΑΚΙΑ
ΑΜΜΟΥΔΙΑ
ΚΤΙΣΜΑΤΑ

Ο ΜΗΧΑΝΙΚΟΣ

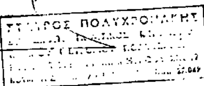

ΥΠΟΜΝΗΜΑ ΕΠΙΤΡΟΠΗΣ

1 Το παρόν τοπογραφικό διάγραμμα συνοδεύει την από 23-2-89 έκθεση της επιτροπής καθορισμού των ορίων του αιγιαλού (άρθρο 74 του Π.Δ. 636/77).
2. (κόκκινη) 1 2 3...7 οριογραμμή αιγιαλού
(μπλε) 1' 2' 3'...7' " παραλίας
(πράσινη) 1" 2" 3"...7" " παλαιού αιγιαλού
3 Δεν υπάρχουν κτίσματα επί της παραλίας

ΡΕΘΥΜΝΟ 23-2-89

Ο ΠΡΟΕΔΡΟΣ

ΑΝΤ. ΝΙΚΟΛΟΥΔΑΚΗΣ

ΤΑ ΜΕΛΗ

1. ΕΥΡ. ΤΖΑΝΟΥΔΑΚΗΣ
2. ΗΛ. ΚΥΡΙΑΚΟΠΟΥΛΟΣ

Μ. Τσαγκαράκη

Ηλέγχθη επί τόπου και την ακρίβεια της αποτυπώσεως.
Ρέθυμνο 14-9-88
Η Μηχανικός ΔΙ.Υ.Ν.Ρ.

ΜΑΡΙΝΑ ΤΣΑΓΚΑΡΑΚΗ
ΜΗΧ/ΚΟΣ

14-9-88
ΕΥΡΙΠΙΔΗΣ ΤΖΑΝΟΥΔΑΚΗΣ


ΓΩΝΙΕΣ

Α	ΔΒΔ* 1	Γ:	391.15
Α	ΔΒΔ 2	Γ:	1.50
Α	ΔΒΔ 3	Γ:	3.51
Α	ΔΒΔ 4	Γ:	2.90
Α	ΔΒΔ 5	Γ:	397
Α	ΔΒΔ 6	Γ:	386

ΑΠΟΣΤΑΣΕΙΣ

Α	▣ 1	25.80
▣ 1	▣ 2	204.00
▣ 2	▣ 3	169.00
▣ 3	▣ 4	208.00
▣ 4	▣ 5	198.00
▣ 5	▣ 6	192.00

* φύλλο χάρτου "ΜΕΛΑΜΠΕΣ"

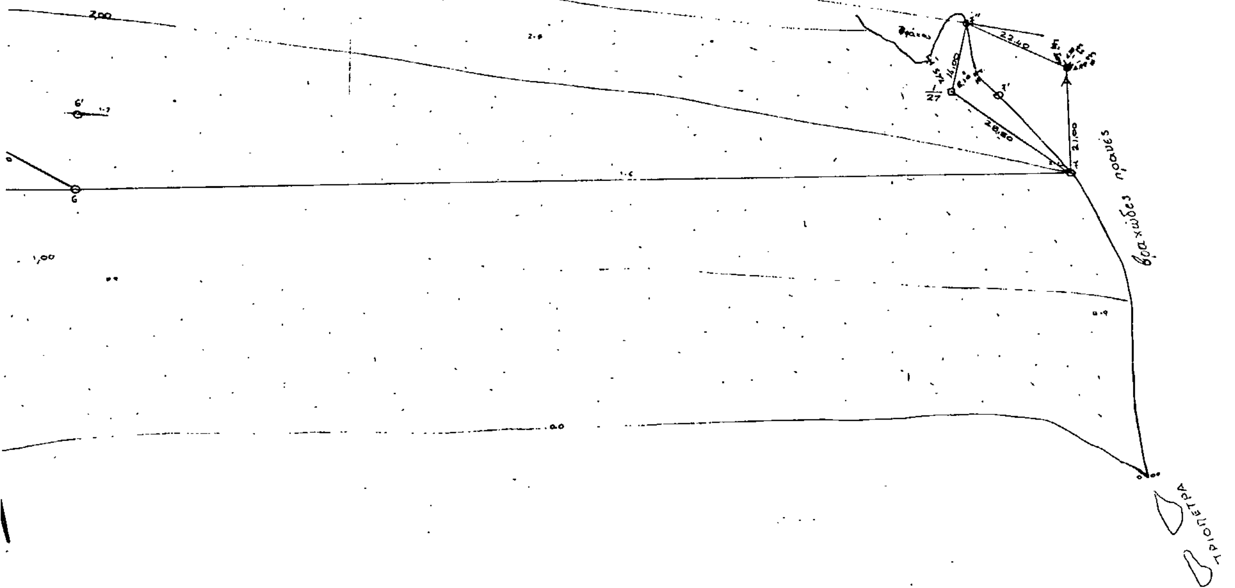

ΑΝΑΚΟΙΝΩΣΕΙΣ

Αριθ. Δ12α/φ. 2Κ/31391 (3)

Παρακατάθεση αποζημίωσης για ακίνητα που έχουν απαλλοτριωθεί με την κοινή απόφαση των Υπουργών Οικονομικών και ΠΕ.ΧΩ.Δ.Ε. Π. 3707/1025/15.6.87 ΦΕΚ 623/1.7.87 τ' Δ', για τη βελτίωση της Εθνικής οδού Πούντα - Καλάβρυτα (παράκαμψη άνω Διακοφτού χ.θ. 3+782,34 - 8+721,56)

Ο ΥΠΟΥΡΓΟΣ ΠΕΡΙΒΑΛΛΟΝΤΟΣ, ΧΩΡΟΤΑΞΙΑΣ ΚΑΙ ΔΗΜΟΣΙΩΝ ΕΡΓΩΝ

Έχοντας υπόψη:

1. Τις διατάξεις των άρθρων 7 και 8 του ν. δ/τος 797/1971 «για αναγκαστικές απαλλοτριώσεις» (Φ.Ε.Κ. 1/1.1.1971 τ' Δ').

2. Τις διατάξεις του Π. Δ/τος 69/8.2.1988 «για τον οργανισμό της Γενικής Γραμματείας Δημοσίων Έργων» (Φ.Ε.Κ. 28/16.2.88 τ' Α').

3. Τον πίνακα παρακατάθεσης των αποζημιώσεων κατά ιδιοκτησία με ημερομηνία 22 Σεπτεμβρίου 1988 όπως έχει συνταχθεί σε εκτέλεση της απόφασης 122/24 Ιουνίου 1988 του Μον. Πρωτ. Αιγίου.

4. Την εξουσιοδοτική απόφαση του Υπουργού ΠΕ.ΧΩ.Δ.Ε. Δ17α/01/18/22.2.89 ΦΕΚ 148/23.2.89 τ. Β', ειδοποιούμε τα πρόσωπα που έχουν ή αξιώνουν εμπράγματα δικαιώματα στα ακίνητα που έχουν απαλλοτριωθεί με την απόφαση που αναφέρεται στ θέμα ότι, η αποζημίωση των εκτάσεων και των επικειμένων τους, όπως σημειώνονται στα σχετικά κτηματολόγια, έχει κατατεθεί στο Γραφείο Παρακαταθηκών Αιγίου με την έκδοσή του γραμματίου παρακαταθήκης 12672/11.4.89 συνολικού ποσού 99.686.050 δραχμών.

Η αποζημίωση έχει κατατεθεί υπέρ των φερομένων ως ιδιοκτητών κατά τις ενδείξεις των σχετικών κτηματολογίων σε συνδυασμό με τις ενδείξεις της καθοριστικής των αποζημιώσεων απόφασης και θα καταβληθεί στα πρόσωπα που θα αναγνωριστούν δικαιούχοι με απόφαση του Μονομελούς Πρωτοδικείου της περιφερείας των ακινήτων.

Αθήνα, 19 Απριλίου 1989

Με εντολή Υπουργού
Ο Τμηματάρχης
ΜΑΝΩΛΗΣ ΔΑΣΚΑΛΑΚΗΣ

Αριθ. Δ12α/φ. 94/31228 (4)

Παρακατάθεση αποζημίωσης για ακίνητα που έχουν απαλλοτριωθεί με την κοινή απόφαση των Υπουργών Οικονομικών και ΠΕ.ΧΩ.Δ.Ε. Π. 7194/10.11.86 ΦΕΚ 1194/15.12.86 τ' Δ', για τη βελτίωση της Εθνικής οδού Πάτρα - Ίσωμα (παραλλαγή χ.θ. 0+786,53 και κόμβος Βασιλικού στο 4ο τμήμα).

Ο ΥΠΟΥΡΓΟΣ ΠΕΡΙΒΑΛΛΟΝΤΟΣ, ΧΩΡΟΤΑΞΙΑΣ ΚΑΙ ΔΗΜΟΣΙΩΝ ΕΡΓΩΝ

Έχοντας υπόψη:

1. Τις διατάξεις των άρθρων 7 και 8 του ν. δ/τος 797/1971 «για αναγκαστικές απαλλοτριώσεις» (Φ.Ε.Κ. 1/1.1.1971 τ' Δ').

2. Τις διατάξεις του Π. Δ/τος 69/8.2.1988 «για τον οργανισμό της Γενικής Γραμματείας Δημοσίων Έργων» (Φ.Ε.Κ. 28/16.2.88 τ' Α').

3. Τον πίνακα παρακατάθεσης των αποζημιώσεων κατά ιδιοκτησία με ημερομηνία 15.2.1989 όπως έχει συνταχθεί σε εκτέλεση της απόφασης 818/26.7.1988 του Μονομελούς Πρωτοδικείου Πατρών.

4. Την εξουσιοδοτική απόφαση του Υπουργού ΠΕ.ΧΩ.Δ.Ε. Δ17α/01/18/22.2.89 ΦΕΚ 148/23.2.89 τ. Β', ειδοποιούμε τα πρόσωπα που έχουν ή αξιώνουν εμπράγματα δικαιώματα στα ακίνητα που έχουν απαλλοτριωθεί με την απόφαση που αναφέρεται στ θέμα ότι, η αποζημίωση των εκτάσεων και των επικειμένων τους, όπως σημειώνονται στα σχετικά κτηματολόγια, έχει κατατεθεί στο Γραφείο Παρακαταθηκών και Δανείων Υποκ/μα Πατρών με την έκδοση του γραμματίου παρακαταθήκης 29486/21.3.1989 συνολικού ποσού 32.796.814 δραχμών.

Η αποζημίωση έχει κατατεθεί υπέρ των φερομένων ως ιδιοκτητών κατά τις ενδείξεις των σχετικών κτηματολογίων σε συνδυασμό με τις ενδείξεις της καθοριστικής των αποζημιώσεων απόφασης και θα καταβληθεί στα πρόσωπα που θα αναγνωριστούν δικαιούχοι με απόφαση του Μονομελούς Πρωτοδικείου της περιφερείας των ακινήτων.

Αθήνα, 18 Απριλίου 1989

Με εντολή Υπουργού
Ο Τμηματάρχης
ΜΑΝΩΛΗΣ ΔΑΣΚΑΛΑΚΗΣ

Αριθ. Δ12α/φ.25/31221 (5)

Παρακατάθεση αποζημίωσης για ακίνητα που έχουν απαλλοτριωθεί με την κοινή απόφαση των Υπουργών Οικονομικών και ΠΕ.ΧΩ.Δ.Ε. Δ. 2273/545/17.10.1983 ΦΕΚ 575/4.11.1983 τ' Δ', για την κατασκευή του Φράγματος Σμοκόβου.

Ο ΥΠΟΥΡΓΟΣ ΠΕΡΙΒΑΛΛΟΝΤΟΣ, ΧΩΡΟΤΑΞΙΑΣ ΚΑΙ ΔΗΜΟΣΙΩΝ ΕΡΓΩΝ

Έχοντας υπόψη:

1. Τις διατάξεις των άρθρων 7 και 8 του ν. δ/τος 797/1971 «για αναγκαστικές απαλλοτριώσεις» (Φ.Ε.Κ. 1/1.1.1971 τ' Δ').

2. Τις διατάξεις του Π. Δ/τος 69/8.2.1988 «για τον οργανισμό της Γενικής Γραμματείας Δημοσίων Έργων» (Φ.Ε.Κ. 28/16.2.88 τ' Α').

3. Τον πίνακα παρακατάθεσης των αποζημιώσεων κατά ιδιοκτησία με ημερομηνία 30.11.1988 όπως έχει συνταχθεί σε εκτέλεση των αποφάσεων 830/26.6.1987 του Εφετείου Λάρισας και 491/1.8.1988 Μον. πρωτ. Καρδίτσας, ειδοποιούμε τα πρόσωπα που έχουν ή αξιώνουν εμπράγματα δικαιώματα στα ακίνητα που έχουν απαλλατριωθεί με την απόφαση που αναφέρεται στο θέμα ότι, η αποζημίωση των εκτάσεων και των επικειμένων τους, όπως σημειώνονται στα σχετικά κτηματολόγια, έχει κατατεθεί στο δημόσιο Ταμείο Καρδίτσας με την έκδοση του γραμματίου παρακαταθήκης, 2865/3.3.1989 για συνολικό ποσό 4.678.500 δραχμών.

Η αποζημίωση έχει κατατεθεί υπέρ των φερομένων ως ιδιοκτητών κατά τις ενδείξεις των σχετικών κτηματολογίων σε συνδυασμό με τις ενδείξεις της καθοριστικής των αποζημιώσεων απόφασης και θα καταβληθεί στα πρόσωπα που θα αναγνωριστούν δικαιούχοι με απόφαση του Μονομελούς Πρωτοδικείου της περιφερείας των ακινήτων.

Αθήνα, 19 Απριλίου 1989

Με εντολή Υπουργού
Ο Τμηματάρχης
ΜΑΝΩΛΗΣ ΔΑΣΚΑΛΑΚΗΣ

Αριθ. Δ12α/φ.25/31220 (6)

Παρακατάθεση αποζημίωσης για ακίνητα που έχουν απαλλοτριωθεί με την κοινή απόφαση των Υπουργών Οικονομικών και ΠΕ.ΧΩ.Δ.Ε. Δ. 2273/545/17.10.1983 ΦΕΚ 575/4.11.1983 τ' Δ', για την κατασκευή του Φράγματος Σμοκόβου.

Ο ΥΠΟΥΡΓΟΣ ΠΕΡΙΒΑΛΛΟΝΤΟΣ, ΧΩΡΟΤΑΞΙΑΣ ΚΑΙ ΔΗΜΟΣΙΩΝ ΕΡΓΩΝ

Έχοντας υπόψη:

1. Τις διατάξεις των άρθρων 7 και 8 του ν. δ/τος 797/1971 «για αναγκαστικές απαλλοτριώσεις» (Φ.Ε.Κ. 1/1.1.1971 τ' Δ').

2. Τις διατάξεις του Π. Δ/τος 69/8.2.1988 «για τον οργανισμό της Γενικής Γραμματείας Δημοσίων Έργων» (Φ.Ε.Κ. 28/16.2.88 τ' Α').

3. Τον πίνακα παρακατάθεσης των αποζημιώσεων κατά ιδιοκτησία με ημερομηνία 8.2.1989 όπως έχει συνταχθεί σε εκτέλεση της απόφασης 830/26.6.1987 Εφετείου Λάρισας.

4. Την εξουσιοδοτική απόφαση του Υπουργού ΠΕ.ΧΩ.Δ.Ε. Δ17α/01/18/22.2.89 ΦΕΚ 148/23.2.89 τ' Β'., ειδοποιούμε τα πρόσωπα που έχουν ή αξιώνουν εμπράγματα δικαιώματα στα ακίνητα που έχουν απαλλοτριωθεί με την απόφαση που ανφέρεται στο θέμα ότι, η αποζημίωση των εκτάσεων και των επικειμένων τους, όπως σημειώνονται στα σχετικά κτηματολόγια, έχει κατατεθεί στο Δημόσιο Ταμείο Καρδίτσας με την έκδοση του γραμματίου παρακαταθήκης 28656/30.3.89 συνολικού ποσού 1.088.000 δραχμών.

Η αποζημίωση έχει κατατεθεί υπέρ των φερομένων ως ιδιοκτητών κατά τις ενδείξεις των σχετικών κτηματολογίων σε συνδυασμό με τις εν-

δείξεις της καθοριστικής των αποζημιώσεων απόφασης και θα καταβληθεί στα πρόσωπα που θα αναγνωριστούν δικαιούχοι με απόφαση του Μονομελούς Πρωτοδικείου της περιφέρειας των ακινήτων.

Αθήνα, 19 Απριλίου 1989

Με εντολή Υπουργού
Ο Τμηματάρχης
ΜΑΝΩΛΗΣ ΔΑΣΚΑΛΑΚΗΣ

Αριθ. Δ 12α/Φ. 2.2/31437 (7)

Παρακατάθεση αποζημίωσης για ακίνητα που έχουν απαλλοτριωθεί με την κοινή απόφαση των Υπουργών Οικονομικών και ΠΕ.ΧΩ.Δ.Ε. Π.5385/1590/29.8.86 ΦΕΚ 909/2.10.1986 τ.Δ, για τη βελτίωση και διαπλάτυνση του αυτοκινητοδρόμου Αθήνας - Λαμίας, Τμήμα Μπογιάτι - Μαλακάσα στην περιοχή Αυχένα Πολυδενδρίου από Χ.Θ. 14+850 έως Χ.Θ. 16+350.

Ο ΥΠΟΥΡΓΟΣ
ΠΕΡ/ΝΤΟΣ ΧΩΡ/ΞΙΑΣ & ΔΗΜΟΣΙΩΝ ΕΡΓΩΝ

Έχοντας υπόψη:

1. Τις διατάξεις των άρθρων 7 και 8 του Ν. Δ/τος 797/1971 «για αναγκαστικές απαλλοτριώσεις» (Φ.Ε.Κ. 1/1.1.71 τ.Δ.').

2. Τις διατάξεις του Π. Δ/τος 69/8.2.1988 «για τον οργανισμό της Γενικής Γραμματείας Δημοσίων Έργων» (Φ.Ε.Κ. 28/16.2.88 τ.Α').

3. Τον πίνακα παρακατάθεσης των αποζημιώσεων κατά ιδιοκτησία με ημερομηνία 24 Δεκεμβρίου 1987 όπως έχει συνταχθεί σε εκτέλεση της απόφασης 1209/24.11.87 του Μονομελούς Πρωτοδικείου Αθήνας.

4. Την εξουσιοδοτική απόφαση του Υπουργού ΠΕ.ΧΩ.Δ.Ε. Δ 17α/01/18/22.2.89 ΦΕΚ 148/23.2.89 τ.Β', ειδοποιούμε τα πρόσωπα που έχουν ή αξιώνουν εμπράγματα δικαιώματα στα ακίνητα που έχουν απαλλοτριωθεί με την απόφαση που αναφέρεται στο θέμα ότι, η αποζημίωση των εκτάσεων και των επικειμένων τους, όπως σημειώνονται στα σχετικά κτηματολόγια, έχει κατατεθεί στο Ταμείο Παρακαταθηκών και Δανείων Αθηνών με την έκδοση του γραμματίου παρακαταθήκης 203/14.4.89 103.001.700 δραχμών.

Η αποζημίωση έχει κατατεθεί υπέρ των φερομένων ως ιδιοκτητών κατά τις ενδείξεις των σχετικώνν κτηματολογίων σε συνδυασμό με τις ενδείξεις της καθοριστικής των αποζημιώσεων απόφασης και θα καταβληθεί στα πρόσωπα που θα αναγνωριστούν δικαιούχοι με απόφαση του Μονομελούς Πρωτοδικείου της περιφέρειας των ακινήτων.

Αθήνα, 19 Απριλίου 1989

Με εντολή Υπουργού
Ο Τμηματάρχης
ΜΑΝΩΛΗΣ ΔΑΣΚΑΛΑΚΗΣ

Αριθ. Δ 12α/φ. 7/31307 (8)

Παρακατάθεση αποζημίωσης για ακίνητα που έχουν απαλλοτριωθεί με την κοινή απόφαση των Υπουργών Οικονομικών και ΠΕ.ΧΩ.Δ.Ε. Δ.3857/1918/26.8.1985 ΦΕΚ 467/24.9.1985 τ.Δ', για τη βελτίωση της αριθμόν 25 Επαρχιακής οδού Ιστιαία - Ροβιές Νομού Ευβοίας στα τμήματα: α) Χ.Θ. 0+ 000 - Χ.Θ. 3+074,30 β) Χ.Θ. 3+0 74,30 - Χ.Θ. 4+ 402,40 και γ) Χ.Θ. 4+402,40 - Χ.Θ. 9+390,00.

Ο ΥΠΟΥΡΓΟΣ
ΠΕΡ/ΝΤΟΣ ΧΩΡ/ΞΙΑΣ & ΔΗΜΟΣΙΩΝ ΕΡΓΩΝ

Έχοντας υπόψη:

1. Τις διατάξεις των άρθρων 7 και 8 του Ν. Δ/τος 797/1971 «για αναγκαστικές απαλλοτριώσεις» (Φ.Ε.Κ. 1/1.1.97 τ.Δ.').

2. Τις διατάξεις του Π. Δ/τος 69/8.2.1988 «για τον οργανισμό της Γενικής Γραμματείας Δημοσίων Έργων» (Φ.Ε.Κ. 28/16.2.88 τ.Α').

3. Τον πίνακα παρακατάθεσης των αποζημιώσεων κατά ιδιοκτησία με ημερομηνία 1 Νοεμβρίου 1988 όπως έχει συνταχθεί σε εκτέλεση της απόφασης 11796/13.10.87 του Εφετείου Αθηνών.

4. Την εξουσιοδοτική απόφαση του Υπουργού ΠΕ.ΧΩ.Δ.Ε. Δ 17α/01/18/22.2.89 ΦΕΚ 148/23.2.89 τ.Β', ειδοποιούμε τα πρόσωπα που έχουν ή αξιώνουν εμπράγματα δικαιώματα στα ακίνητα που έχουν απαλλοτριωθεί με την απόφαση που αναφέρεται στο θέμα ότι, η αποζημίωση των εκτάσεων και των επικειμένων τους, όπως σημειώνονται στα σχετικά κτηματολόγια, έχει κατατεθεί στο Γραφείο Παρακαταθηκών Ιστιαίας με την έκδοση του γραμματίου παρακαταθήκης 3673/6.3.1989 συνολικού ποσού 30.670.783 δραχμών.

Η αποζημίωση έχει κατατεθεί υπέρ των φερομένων ως ιδιοκτητών κατά τις ενδείξεις των σχετικώνν κτηματολογίων σε συνδυασμό με τις ενδείξεις της καθοριστικής των αποζημιώσεων απόφασης και θα καταβληθεί στα πρόσωπα που θα αναγνωριστούν δικαιούχοι με απόφαση του Μονομελούς Πρωτοδικείου της περιφέρειας των ακινήτων.

Αθήνα, 18 Απριλίου 1989

Με εντολή Υπουργού
Ο Τμηματάρχης
ΜΑΝΩΛΗΣ ΔΑΣΚΑΛΑΚΗΣ

ΠΟΛΕΟΔΟΜΙΑ

ΑΠΟΦΑΣΕΙΣ

Αριθ. 3142/88 (9)

Χαρακτηρισμός δρόμου Τρίπολης - Πελάγους ως κύριας κοινοτικής Ν. Αρκαδίας.

Ο ΝΟΜΑΡΧΗΣ ΑΡΚΑΔΙΑΣ

Έχοντας υπόψη:

Το Ν. 3200/55 «περί διοικητικής αποκέντρωσης», όπως ισχύει.

2. Τις διατάξεις του από 24/31.5.85 Π. Δ/τος (Φ.Ε.Κ. 270Δ/85) άρθρο 1 παρ. 2 «περί τροποποίησης των όρων και περιορισμών δόμησης των γηπέδων των κειμένων εκτός των ρυμοτομικών σχεδίων των πόλεων και εκτός των ορίων των νομίμως υφισταμένων προ του 1923 οικισμών».

3. Την από 21.9.88 αίτηση του Κων/νου Μαρίνου.

4. Τη θετική γνωμοδότηση του Συμβουλίου Χ.Ο.Π. Ν. Αρκαδίας (Πρακτικό Νο 9/18.11.88 Θέμα 2ον), αποφασίζουμε:

Την αναγνώριση του δρόμου Τρίπολης - Πελάγους, όπως φαίνεται στο απόσπασμα Γ.Π.Σ. Τρίπολης που συνοδεύει την παρούσα, ως κύριας κοινοτικής.

Η απόφαση αυτή ισχύει από τη δημοσιευσή της στην Εφημερίδα της Κυβέρνησης.

Η απόφαση αυτή να δημοσιευθεί στην Εφημερίδα της Κυβερνήσεως.

Τρίπολη, 3 Απριλίου 1989

Ο Νομάρχης
Γ. ΗΛΙΑΚΟΠΟΥΛΟΣ

Αριθ. Οικ. 426900 (10)

Έγκριση Πολ/κής μελέτης Αναθ/σης Ρυμοτομικού Σχεδίου Δήμου Αργυρούπολης και θεσμοθέτηση του χάρτη Π.Α.Π2 σε κ. 1/5000, σύμφωνα με την απόφαση 39856/4863/11.6.85 Υπουργού ΠΕΧΩΔΕ και τη με αρ. Γ. 53056/6006014/23.7.85 διάταγή ΠΕΧΩΔΕ.

Ο ΝΟΜΑΡΧΗΣ ΠΕΙΡΑΙΑ

Έχοντας υπόψη:

1. Τις διατάξεις του Ν. 1337/83 (ΦΕΚ 33Α).

2. Τις διατάξεις του Π. Δ/τος 23.2.87 περί κατηγοριών και περιεχόμενο χρήσεων γης (ΦΕΚ 166/Δ/87).

3. Το με αρ. 183/86 Π. Δ/γμα (ΦΕΚ 70/Α/86) περί μεταβίβασης αρμοδιοτήτων στους Νομάρχες κ.λπ.

4. Την απόφαση Υπουργού περί έγκρισης μελέτης Γενικού Πολ/κού Σχεδίου Αργυρούπολης με ΦΕΚ 311/Δ/27.4.88.

5. Την απόφαση 39856/4863/11.6.85 Υπ. ΠΕΧΩΔΕ και τη με αρ. Γ. 53056/6006014/23.7.87 διαταγή ΥΠΕΧΩΔΕ.

6. Τη με αρ. 5/87 απόφαση Δημ. Συμβ. Αργυρούπολης.

7. Τη βεβαίωση Δημ/χου περί τήρησης της διαδικασίας (ανάρτησης, ενστάσεων κ.λπ.).

8. Τη με από 3.3.89 αρ. πρακτικού 5 γνωμοδότηση του Νομ/κού Συμβουλίου ΧΟΠ Ν. Πειραιά.

9. Τα ισχύοντα Δ/γματα Ρυμοτομίας της περιοχής του ρυμοτομικού σχεδίου Αργυρούπολης.

Εγκρίνεται η Πολ/κή Μελέτη Δήμου Αργυρούπολης και ειδικώτερα όπως φαίνεται στο χάρτη Π.Α. 2 σε κ. 1/5000 και ορίζονται τα κάτωθι:

1. Η κυρίαρχη χρήση των Πολ/κών Ενοτήτων Δ. Αργυρούπολης

ορίζεται η γενική κατοικία σύμφωνα με το Π. Δ/γμα της 23.2.87 ΦΕΚ 166/Δ/87 στις Πολ/κές Ενότητες 1,2,3,4 και 5.

2. Ορίζονται (5) πέντε Πολ/κές Ενότητες όπως φαίνονται στο χάρτη Π.Α. 2.

3. Τροποποιείται το Π.Δ. της από 14.7.1978 ΦΕΚ 424/Δ/ 19.8.1978 «περί καθορισμού ενίων όρων και περιορισμών δομήσεως ενίων οικοπέδων του ρυμ. σχεδίου Αργυρούπολης» ως προς τον καθορισμό του μέγιστου επιτρεπόμενου συντελεστή δομήσεως και ορίζεται σε 0,8 (ογδόντα εκατοστά). Ορίζεται μέγιστο επιτρεπόμενο ύψος το προκύπτον από τις διατάξεις του ΓΟΚ/85 όπως τροποποιήθηκε.

4. Ο καθορισμός των πολ/κών κέντρων κεντρικών λειτουργιών πόλης, τοπικών κέντρων - συνοικίας - γειτονιάς θα γίνει από ειδική μελέτη, που συντάσσεται.

Πειραιάς, 19 Απριλίου 1989

Ο Νομάρχης

Ε. ΚΟΝΤΟΜΑΡΗΣ

Αριθ. 442489/1788 (11)

Τροποποίηση ρυμοτομικού σχεδίου Δήμου Ελληνικού στο Ο.Τ. 59.

Ο ΝΟΜΑΡΧΗΣ ΠΕΙΡΑΙΑ

Έχοντας υπόψη:

1. Το Ν. Δ/γμα της 17.7/16.8.1923.
2. Την παρ. 2 του άρθρ. 4 του Ν. 622/77.
3. Το Π. Δ/γμα 183/9.5.86 (ΦΕΚ 70/Α/5.6.86).
4. Το Ν. Δ/γμα 1147/72 «περί Διοικήσεως Μείζονος Πρωτευούσης».
5. Την εγκύκλιο με αρ. Δ. 7/13.1/17/11.12.72.
6. Το Π. Δ/γμα 910/77 «περί Οργανισμού Υ.Δ.Ε.».
7. Το Ν. 1032/80 περί Υ.Χ.Ο.Π..
8. Το Ν. 1558/85 «περί Κυβερνήσεως και Κυβερνητικών Οργάνων» αρθ. 24 παρ. 1.
9. Τους Ν. 1232/82 και 1235/82.
10. Την Υπουργική απόφαση 7524/1151/83 (ΦΕΚ 767/Β/ 83).
11. Τη με αρ. 93/88 απόφαση Δημ. Συμβουλίου Ελληνικού.
12. Τη γνωμοδότηση του Ν.Σ. ΠΕ.ΧΩ.Δ.Ε. από τη συνεδρίαση της 24.2.89 πρακτ. 4, αποφασίζουμε:

Εγκρίνεται η τροπ/ση του εγκ. ρυμ. σχεδίου του Δήμου Ελληνικού με:

1) Χαρακτηρισμό τμήματος του Ο.Τ. 59 σε χώρο αθλητικών εγκαταστάσεων όπως σημειώνεται στο σχεδ/μα με τα στοιχεία (ΑΒΓΔΑ) και

2) Καθορισμό του περιγράμματος του κτιρίου αποδυτηρίων όπως ειδικότερα φαίνεται στο σχεδ/μα με τα στοιχεία (ΖΗΘΙΖ) και κλ. 1/500. Για την ενημέρωση των ενδιαφερομένων στο σχεδ/μα θα αναρτηθεί επί 15/νθημέρου στα Γραφεία της Δ/νσης Πολ/μίας Πειραιά, Νοταρά 93-95.

Η απόφαση αυτή να δημοσιευθεί στην Εφημερίδα της Κυβερνήσεως.

Πειραιάς, 12 Απριλίου 1989

Ο Νομάρχης

Ε. ΚΟΝΤΟΜΑΡΗΣ

ΑΝΑΚΟΙΝΩΣΕΙΣ

(12)

Ειδοποίηση της γενομένης παρακαταθέσεως αποζημιώσεως λόγω ρυμοτομίας προς διάνοιξιν της οδού Γ. Παραλή Ν. Θεσσαλονίκης.

Οι: 1) Παγώνα σύζ. Τηλέμαχου Καραγιάννη και 2) Μαρσία σύζ. Αποστόλου Μαρκογιάννη ως πληρεξούσιοι και για λογαριασμό των Θεοδώρου Γαλατσιάνου, Ιωάννου Γαλατσιάνου, Ελένης Κουτσονίκα και Ελευθερίας Βαφοπούλου ανακοινούν ότι παρακατέθεσαν στο εν Θεσ/νίκη Ταμείο Παρακαταθηκών και Δανείων υπέρ: 1) των Δημητρίου Τρέμμα και Αθανασίου Βάρκα ή των νομίμως αναγνωρισθησομένων δικαιούχων δραχμές διακόσιες είκοσι έξι χιλιάδες οκτακόσιες (226.800) εκδοθέντος του υπ' αριθμ. 438253/20.3.89 γραμματίου συστάσεως παρακαταθήκης το οποίο κατέθεσαν στη Συμ/φο Θεσ/νίκης Φωτεινή Σταφυλά Μαυρίδου (Βασ. Ηρακλείου 32) 2) των Αθανασίου Βάρκα και Κωνσταντίνου Χασιώτη ή των νομίμως αναγνωρισθησομένων δικαιούχων δραχμές ένα εκατομμύριο τετρακόσιες ογδόντα δύο χιλιάδες εξακόσιες (1.482.600) εκδοθέντος του υπ' αριθμ. 438252/20.3.89 γραμματίου συστάσεως παρακαταθήκης, το οποίο κατέθεσαν στην αυτήν ως άνω Συμ/φο για την κατωτέρω αιτία:

Δυνάμει της υπ' αριθμ. 5669/28.3.1988 πράξης τακτοποιήσεως και αναλογισμού αποζημιώσεως οικοπέδων της Δ/σεως Πολεοδομίας Θεσ/νίκης κυρωθείσης διά της υπ' αριθμ. ΔΠ/ΤΑ/37551/28.6.88 αποφάσεως του Νομάρχη Θεσ/νίκης ρυμοτομούνται με υποχρέους αποζημιώσεως τις ιδιοκτησίες των αντιπροσωπευομένων υπό των καταθετριών: Θεοδώρου Γαλατσιάνου, Ιωάννου Γαλατσιάνου, Ελένης Κουτσονίκα και Ελευθερίας Βαφοπούλου α) τμήμα υπό στοιχεία 1-2-3-1 εμβαδού 5,40 τ.μ. φερόμενο στην πράξη ως διεκδικούμενο υπό των Δημητρίου Τρέμμα και Αθανασίου Βάρκα β) τμήμα υπό στοιχεία 2-3-4-5-2 εμβαδού 35,30 τ.μ. φερόμενο στην πράξη ως διεκδικούμενο υπό των Αθανασίου Βάρκα και Κων/νου Χασιώτη.

Δυνάμει της υπ' αριθμ. 832/89 αποφάσεως του Μονομελούς Πρωτοδικείου Θεσ/νίκης καθορίσθη η προσωρινή τιμή μονάδος αποζημιώσεως σε δραχμές 42.000 ανά τ.μ. και εν συνόλω σε 226.800 δρχ. για το πρώτο τμήμα και 1.482.600 γιά το δεύτερο τμήμα τα οποία παρακατετέθησαν με τα άνω γραμμάτια τα οποία κατετέθησαν εις Συμ/φον Φωτεινή Σταφυλά Μαυρίδου συνταγείσης της υπ' αριθμ. 2349/ 20.3.89 πράξεως αυτής.

Θεσσαλονίκη, 4 Απριλίου 1989

Ο Πληρεξούσιος Δικηγόρος

ΧΡΗΣΤΟΣ Δ. ΗΡΑΚΛΕΟΥΣ

ΑΠΟ ΤΟ ΕΘΝΙΚΟ ΤΥΠΟΓΡΑΦΕΙΟ